


**Lärmaktionsplanung
2. Stufe**

Stadt Wernau



**Übersichtsplan Straße
Lärmarmer Asphalt Maßnahme**

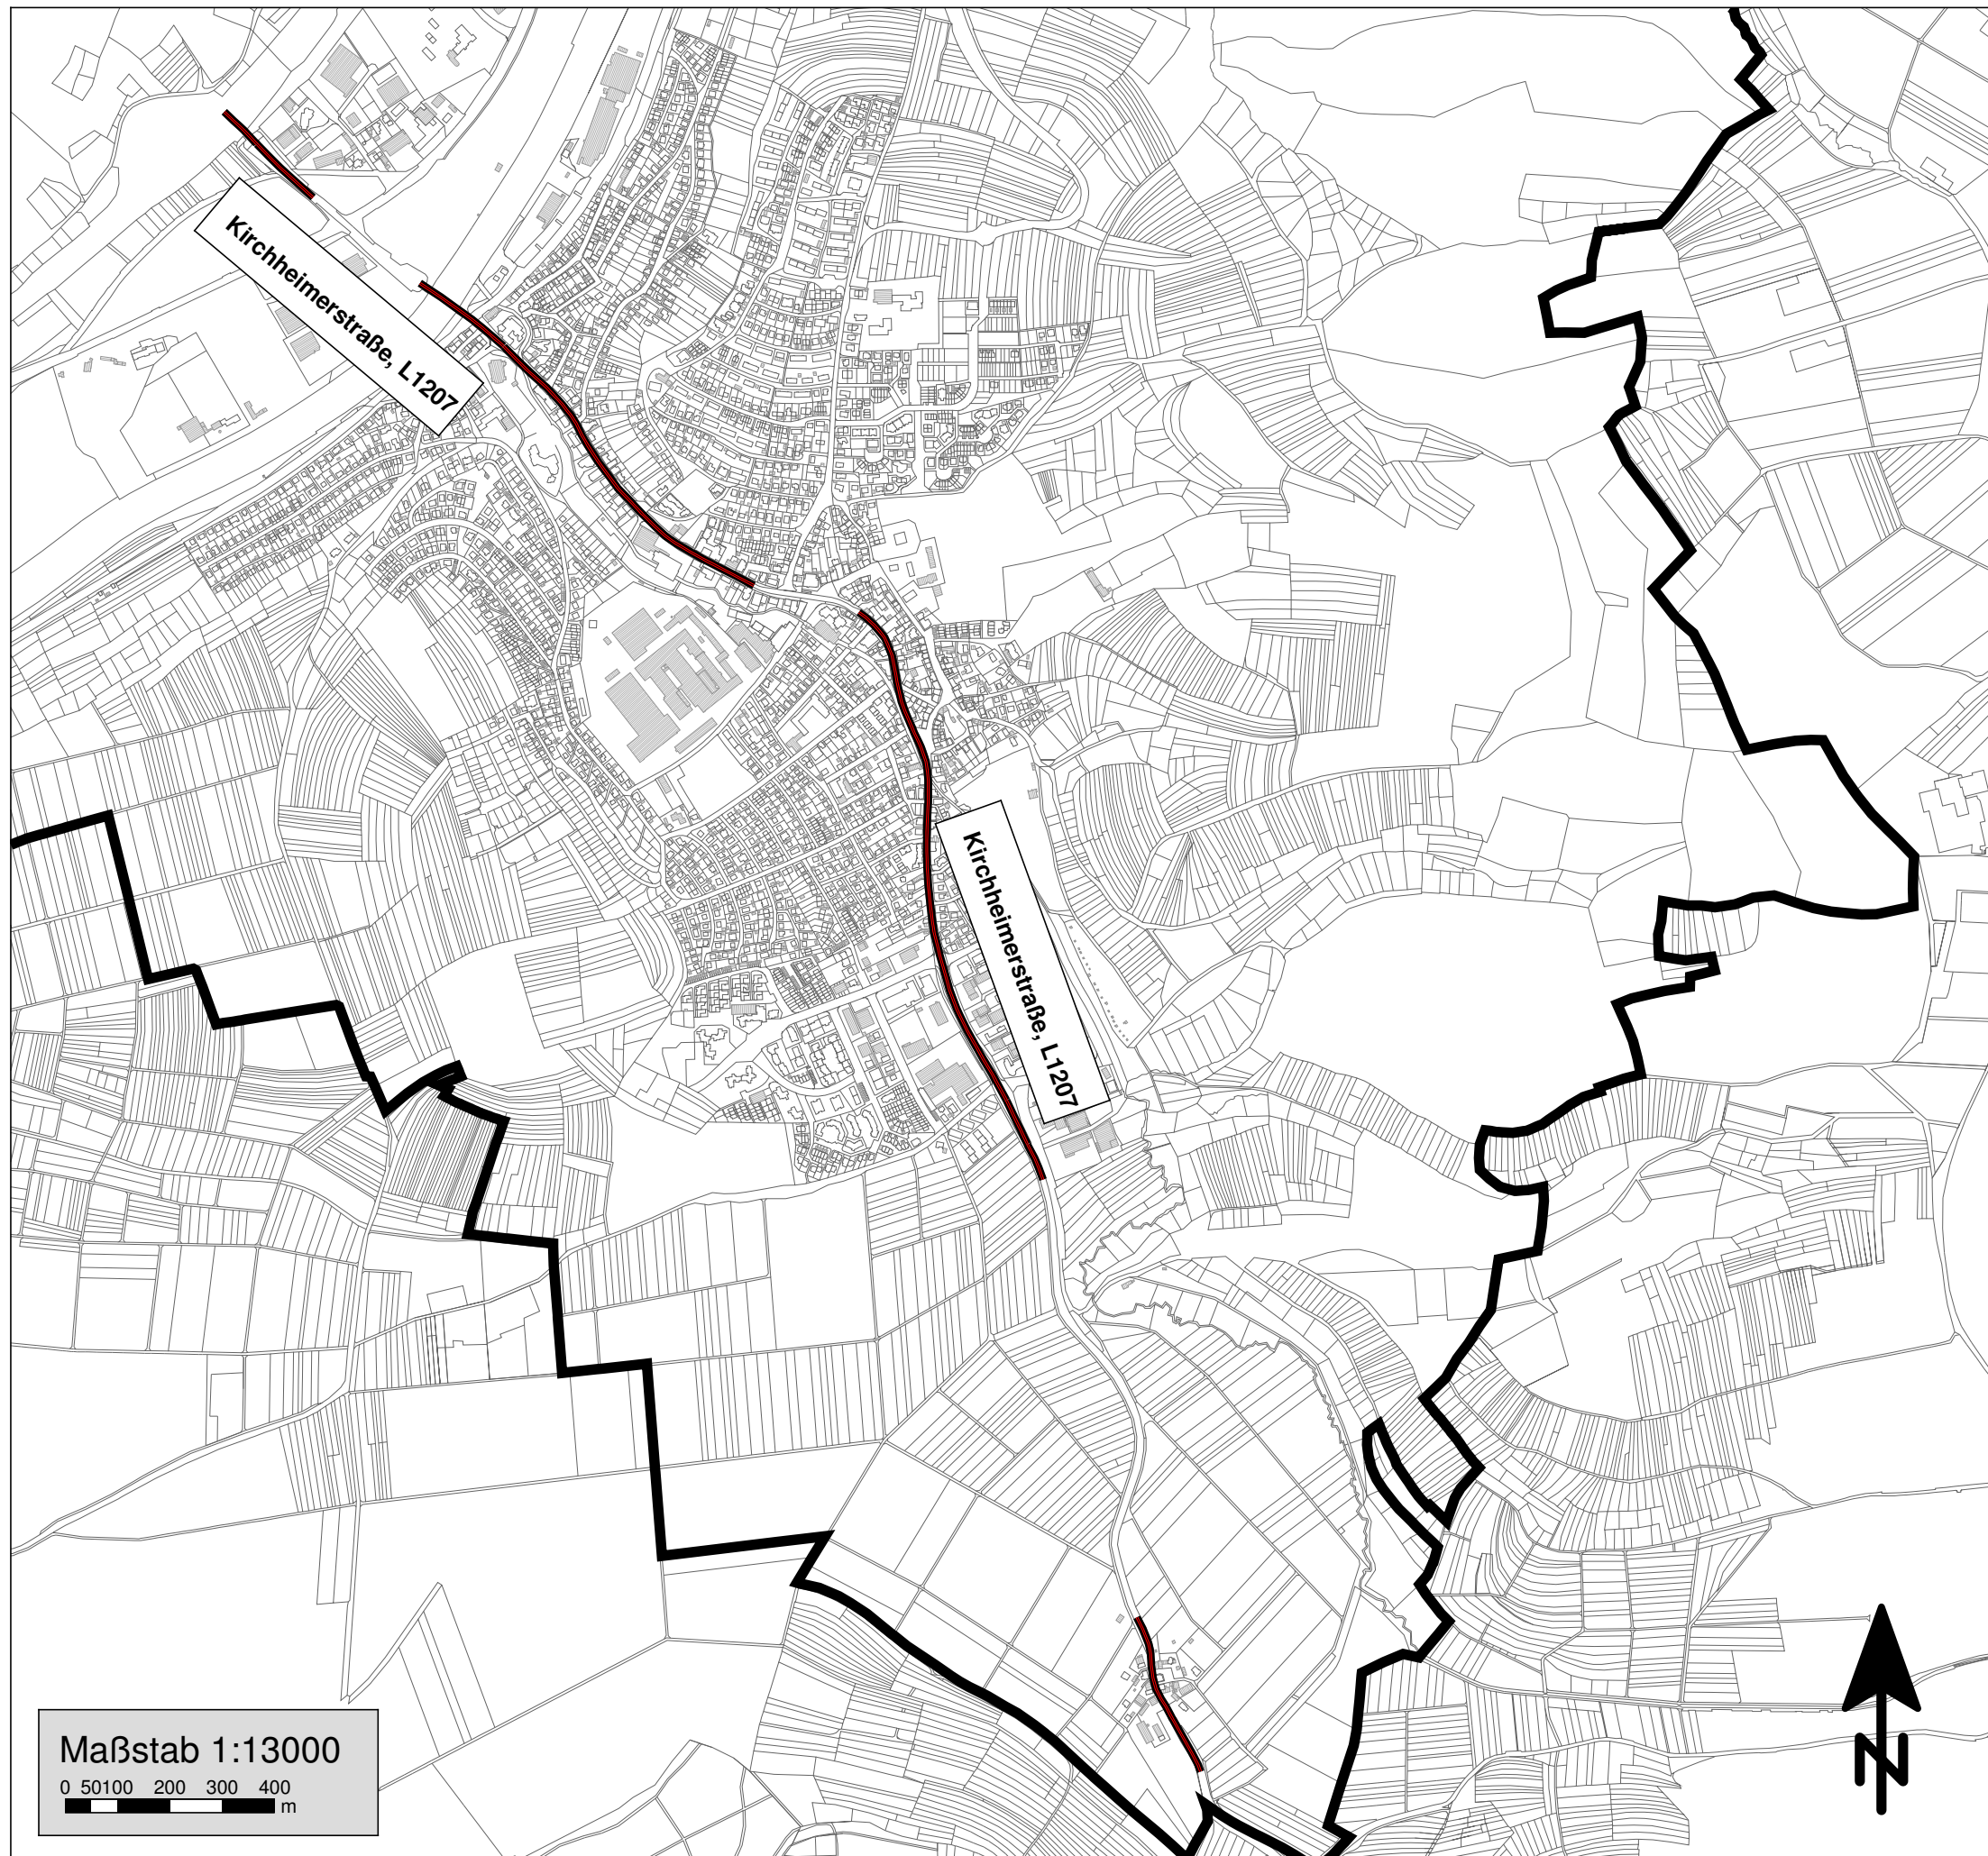

Maßstab 1:13000

0 50 100 200 300 400
m

Planungsgrundlagen:
digitale Daten Stadt Wernau, 2014

Augsburg, den 04.11.2015
Im Auftrag der Stadt Wernau

MÖHLER+PARTNER
INGENIEURE AG

Eberlestraße 27
86157 Augsburg

T +49 821 455 497 - 0
F +49 821 455 497 - 29

info@mopa.de
www.mopa.de